


COUPE AA
 echelle 1/50e

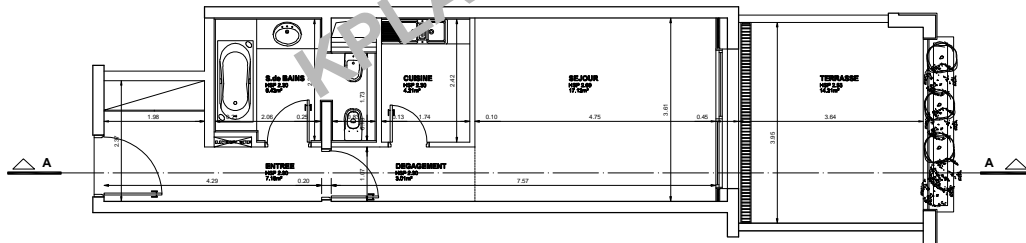

PLAN ETAGE
 echelle 1/50e

MAITRISE D'OUVRAGE
 M.X
 Rue du Prince Albert
 MONACO 98000

MAITRISE D'OEUVRE
 EURL PHIRA
 Philippe BONINO - Architecte d'intérieur
 41, Chemin de l'Élavet
 06110 LECANNET

MANDATAIRE DESSIN
 KPLAN
 Jean Pierre KERANVRAN - Dessinateur
 Les Jardins du golf - 574, avenue Gaston de Fontgibert
 06210 MANDELIU LA NAPOLÉE

ADRESSE DU BIEN
 Rue du Prince Albert
 MONACO 98000

NATURE DE L'OPERATION

MODIFICATION ARCHITECTURALE

REFERENCE CADASTRALE
 Hors Territoire Français
 SURFACE IMMOBILIERE MONEGASQUE
 65.10m²

G		
F		
E		
D		
C		
B		
A	00/00/2010	Première diffusion
INDICE	DATE	NATURE DE LA MODIFICATION

PLAN D'ENSEMBLE ETAT ACTUEL

1	Affaire: 00/00-2010
	Date: 00/00/2010
	Echelle: 1/50
	Dessiné par: JPK

KPLAN
 Dessinateur
 Architecte

574 Avenue Gaston de Fontgibert
 Bâtiment Les Jardins du golf
 06210 Mandelieu La Napolée - France
 Téléphone: +33 (0)492 196 088 / 0611 662 050
 E-mail: kplan@keranvrans.com
 N° SIRET: 519 504 802 00015
 CODE APE: 7112 Activités d'architecture




COUPE CC
échelle 1/50e



COUPE BB
échelle 1/50e



COUPE AA
échelle 1/50e

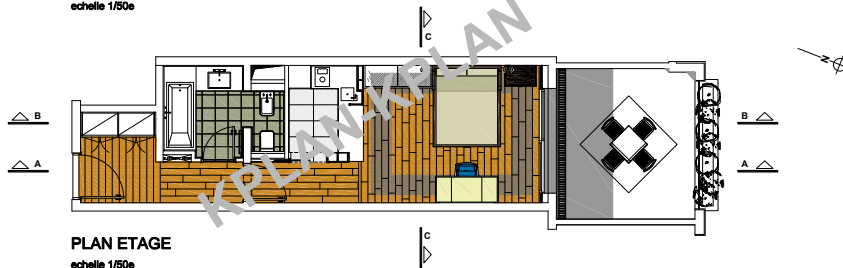

PLAN ETAGE
échelle 1/50e

MAITRISE D'OUVRAGE		MANDATAIRE DESSIN	
MAITRISE D'OEUVRE		CONCEPTION ARCHITECTURALE	
ADRESSE DU BIEN			
Rue du Prince Albert MONACO 98000			
NATURE DE L'OPERATION			
MODIFICATION ARCHITECTURALE			
REFERENCE CADASTRALE			
Hors Territoire Français			
65,10m ²			
G			
F			
E			
D			
C			
B	00/00/2010	Mise à jour	
A	00/00/2010	Première diffusion	
INDICE	DATE	NATURE DE LA MODIFICATION	
PLAN D'ENSEMBLE ETAT PROJETE			
2	Affaires:	00-00-2010	
	Date:	00/00/2010	
	Echelle:	1/50	
	Dessiné par:	JPK	
